


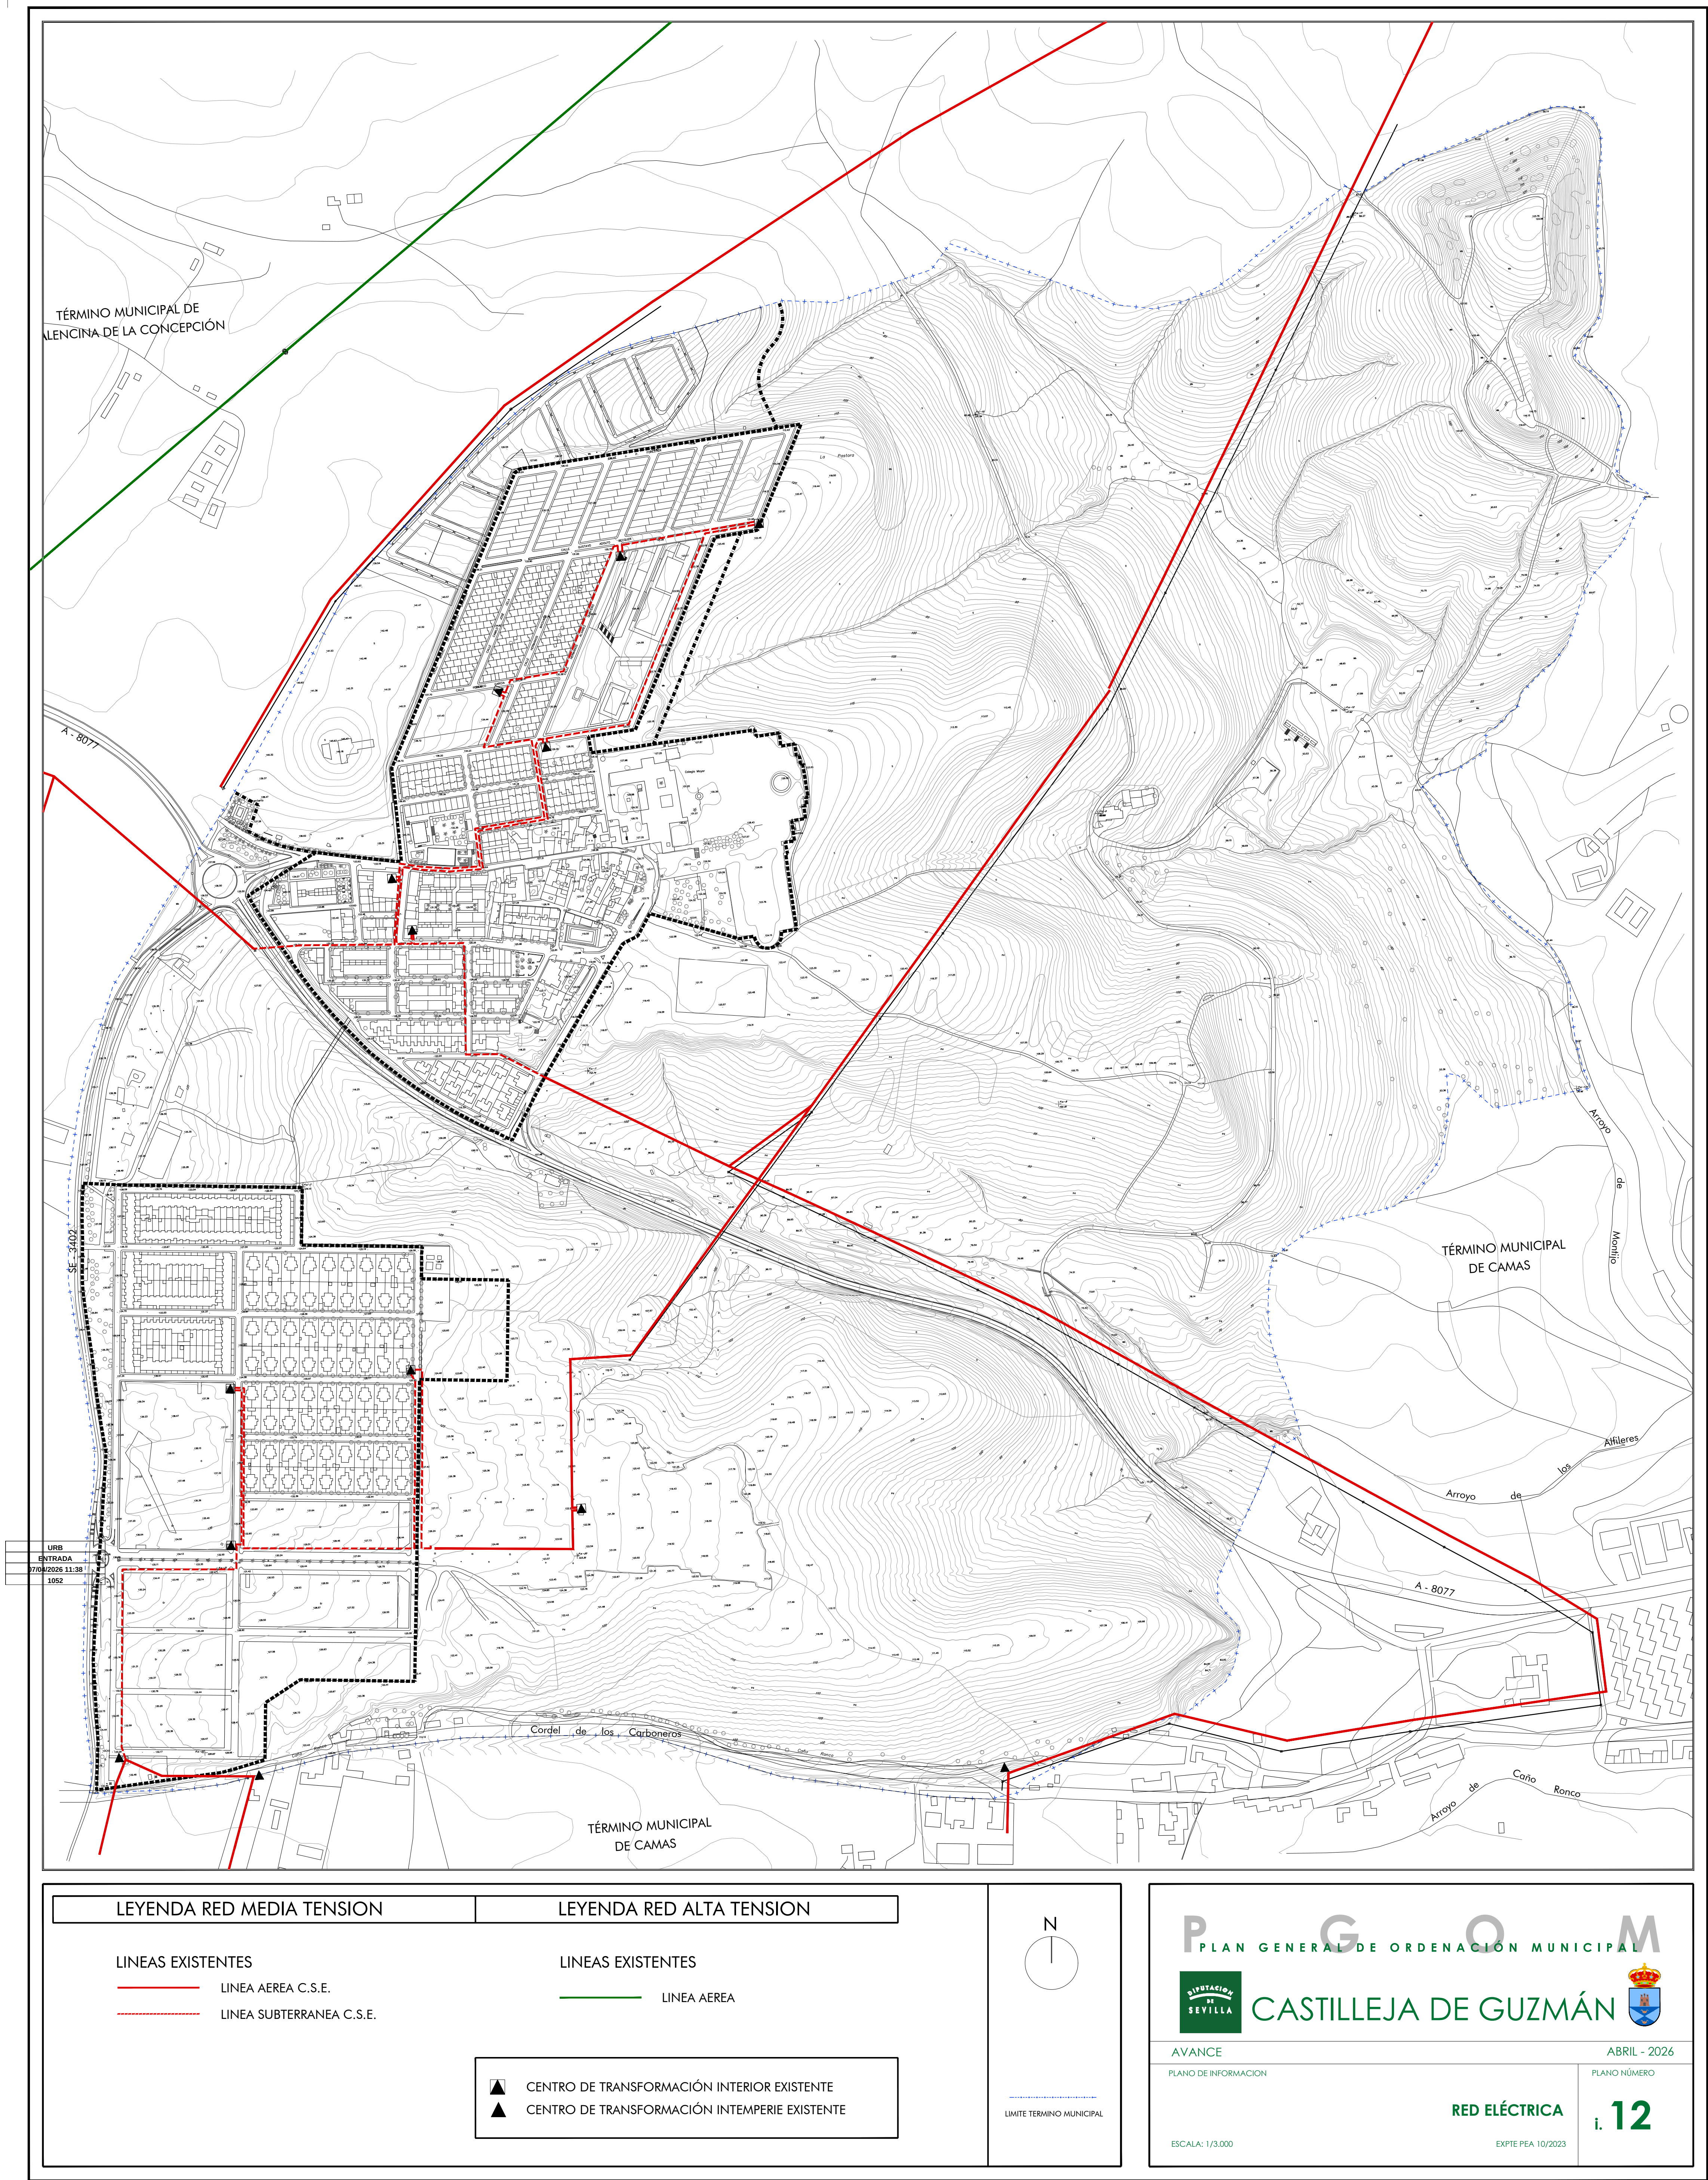


LEYENDA RED MEDIA TENSION

LINEAS EXISTENTES
— LINEA AEREA C.S.E.
--- LINEA SUBTERRANEA C.S.E.

LEYENDA RED ALTA TENSION

LINEAS EXISTENTES
— LINEA AEREA

▲ CENTRO DE TRANSFORMACIÓN INTERIOR EXISTENTE
▲ CENTRO DE TRANSFORMACIÓN INTEMPERIE EXISTENTE

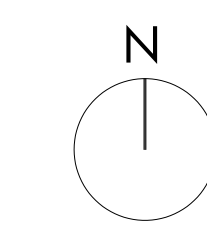

— LIMITE TERRMINO MUNICIPAL

P G O M
PLAN GENERAL DE ORDENACIÓN MUNICIPAL
SEPTIEMBRE DE SEVILLA
CASTILLEJA DE GUZMÁN

AVANCE

PLANO DE INFORMACION

ESCALA: 1/3.000

ABRIL - 2026

PLANO NÚMERO

RED ELÉCTRICA

i. 12

EXPIE PEA 10/2023