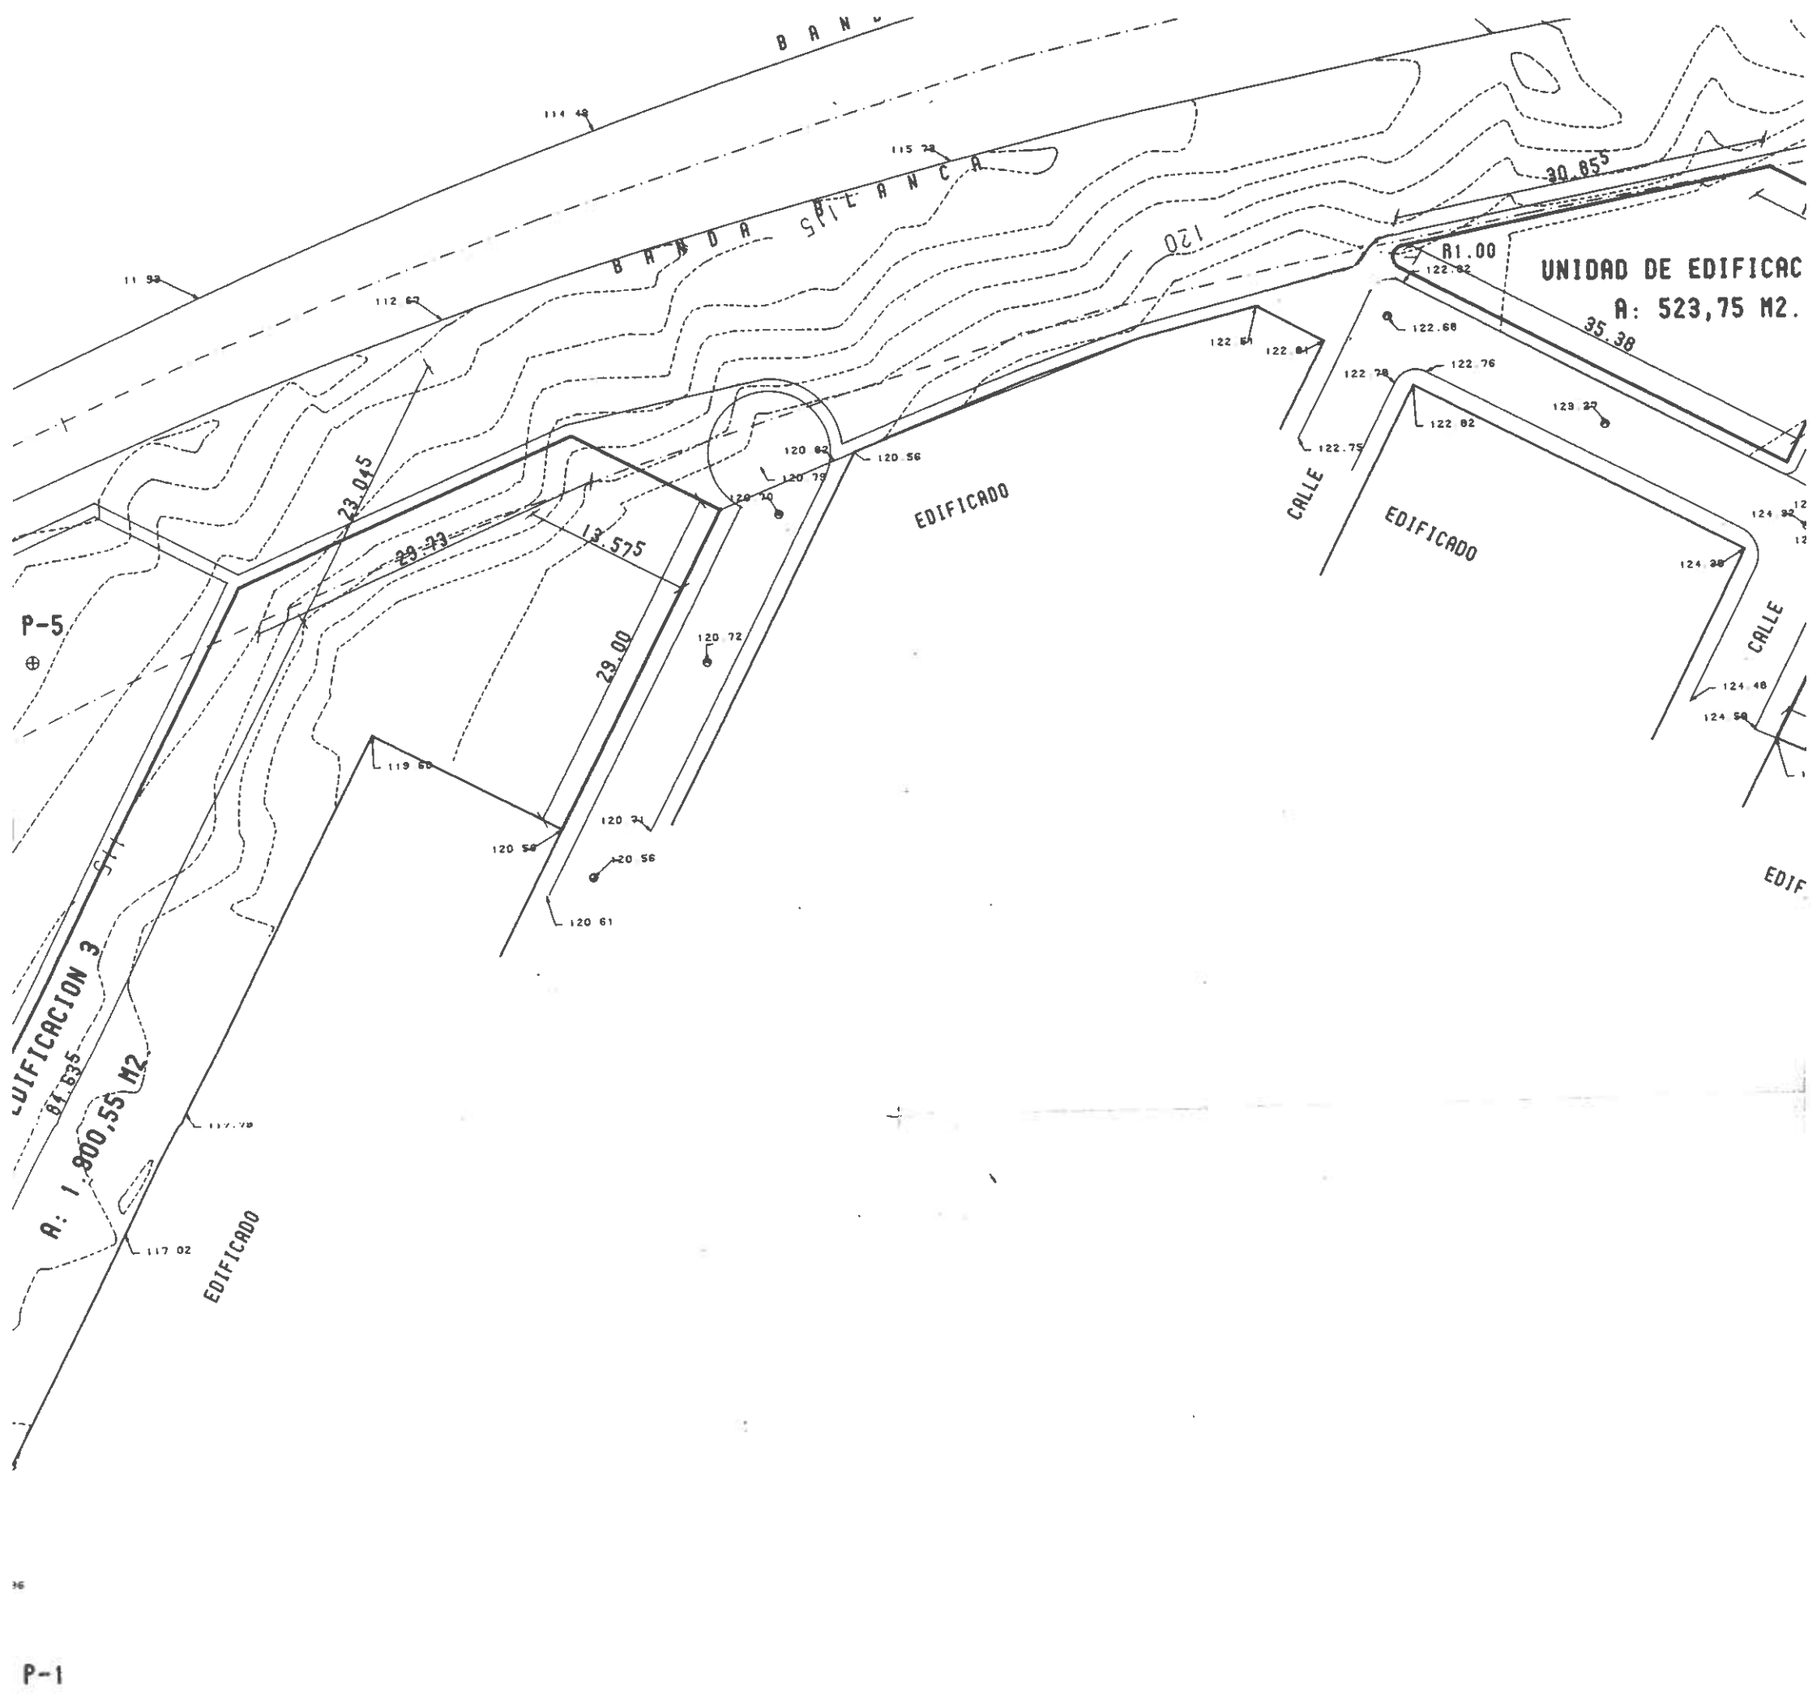

SUPERFICIE ZONA DE PROTECCION A LA CARRETRERA
SUPERFICIE VIARIOS
SUPERFICIE UNIDADES DE EDIFICACION